



Ведомость объемов работ по ремонту внутренних помещений

Поз.	Наименование	Ед. изм	Кол	Приме-чание
Восстановление паркетной кладки				
1	Доска штучного паркета – дуб	М ²	1.6	
2	Паркетный клей	М ²	1.6	
3	Лак паркетный (расход на 2 слоя 100 мл/м2)	М ²	318,3	
покрытие террас керамической плиткой				
5	Плитка керамическая	М ²	73.2	
6	Цементно песчаная стяжка	М ³	10.9	
Побелка потолков				
1	Грунтовка глубокого проникновения с гидрофобизирующим и укрепляющим действием Remmers Primer HF (расход 0.15 л/ м2)	М ²	318,3	
2	Краска водозмульсионная	М ²	318,3	
Стены внутренние				
1	Грунтовка глубокого проникновения с гидрофобизирующим и укрепляющим действием Remmers Primer HF (расход 0.15 л/ м2)	М ²	905.1	
2	Гипсовая штукатурка	М ²	905.1	
3	Грунтовка глубокого проникновения с гидрофобизирующим и укрепляющим действием Remmers Primer HF (расход 0.15 л/ м2)	М ²	905.1	
4	Шпатлёвка	М ²	905.1	
5	Обои под покраску	М ²	905.1	
6	Краска водозмульсионная	М ²	905.1	


Сечение 2-2.

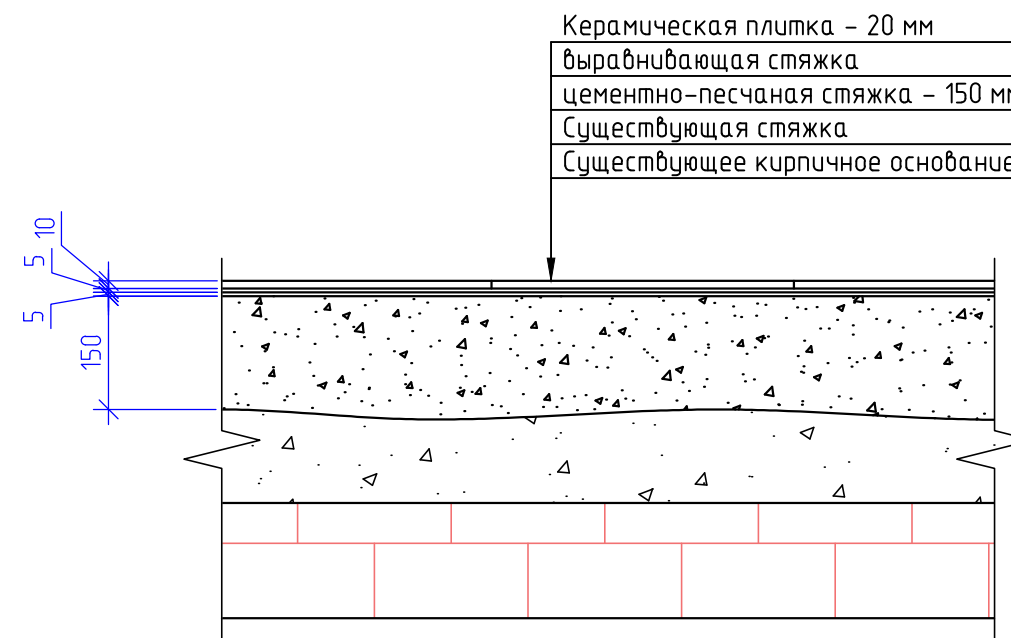

Сечение 3-3.

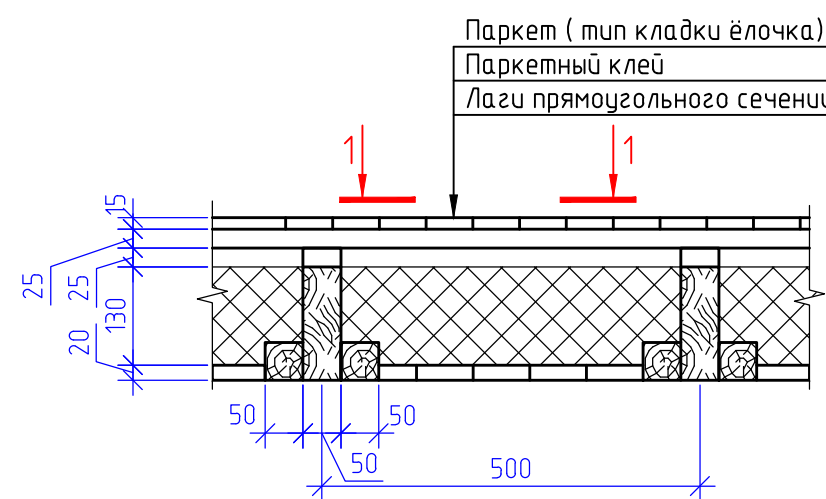

Разрез 1-1

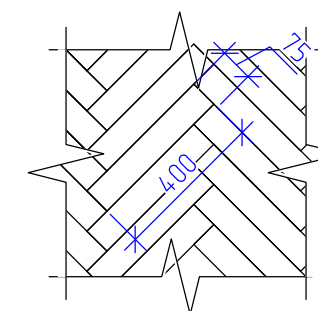

Примечания:

1. Данный лист смотреть совместно с л. 4
2. Технологию производства работ см. пояснительную записку 3.1 пункт 8 и 9.
3. Размеры паркетных плашек уточнить по месту при производстве работ.
4. Произвести шлифовку и покрыть лаком в 2 слоя весь существующий паркет.
5. устройство водоотведения см. л. 13

011-2021-РД

Разработка проектно-сметной документации для проведения работ по реставрации и приспособлению для современного использования (для проведения киносьемок) на объекте культурного наследия регионального значения «Дом, в котором жили и работали художники Поленов Василий Дмитриевич и Серов Валентин Александрович и в период строительства атомной электростанции Курчатова Игорь Васильевич, 1901-1954гг.», расположенном по адресу: Калужская область, г. Обнинск, ул. Широкова, д. 1

Изм.	Кол. уч.	Лист	№ док.	Подп.	Дата	Рабочая документация	Стадия	Лист	Листов
Разработал		Расходчиков					РД	6	16
ГАП		Пронина Е.С.							
ГИП		Расходчиков							
Н.контр.		Попков Д.С.							
Сечение 2-2, 3-3. Ведомость объемов работ по ремонту внутренних помещений							ООО «ФИНИСТ-АЭРО»		